
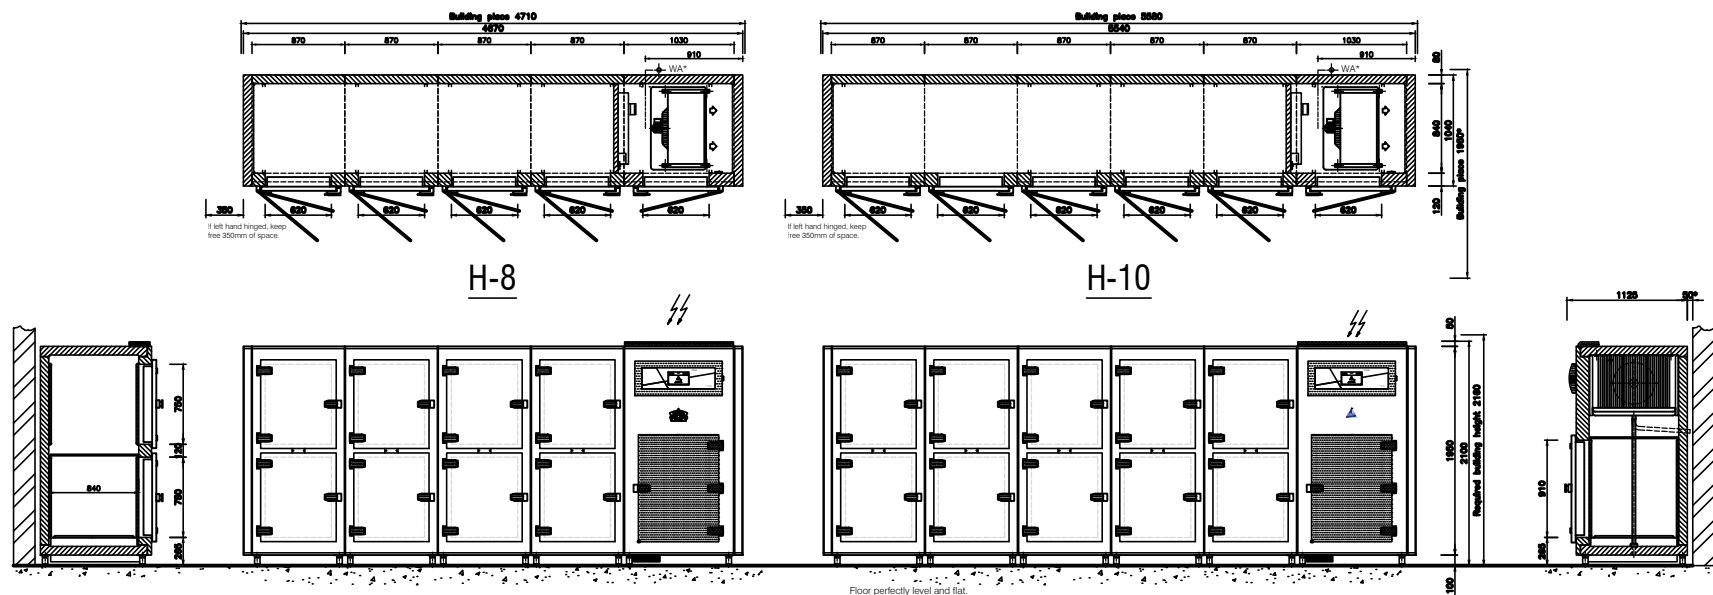


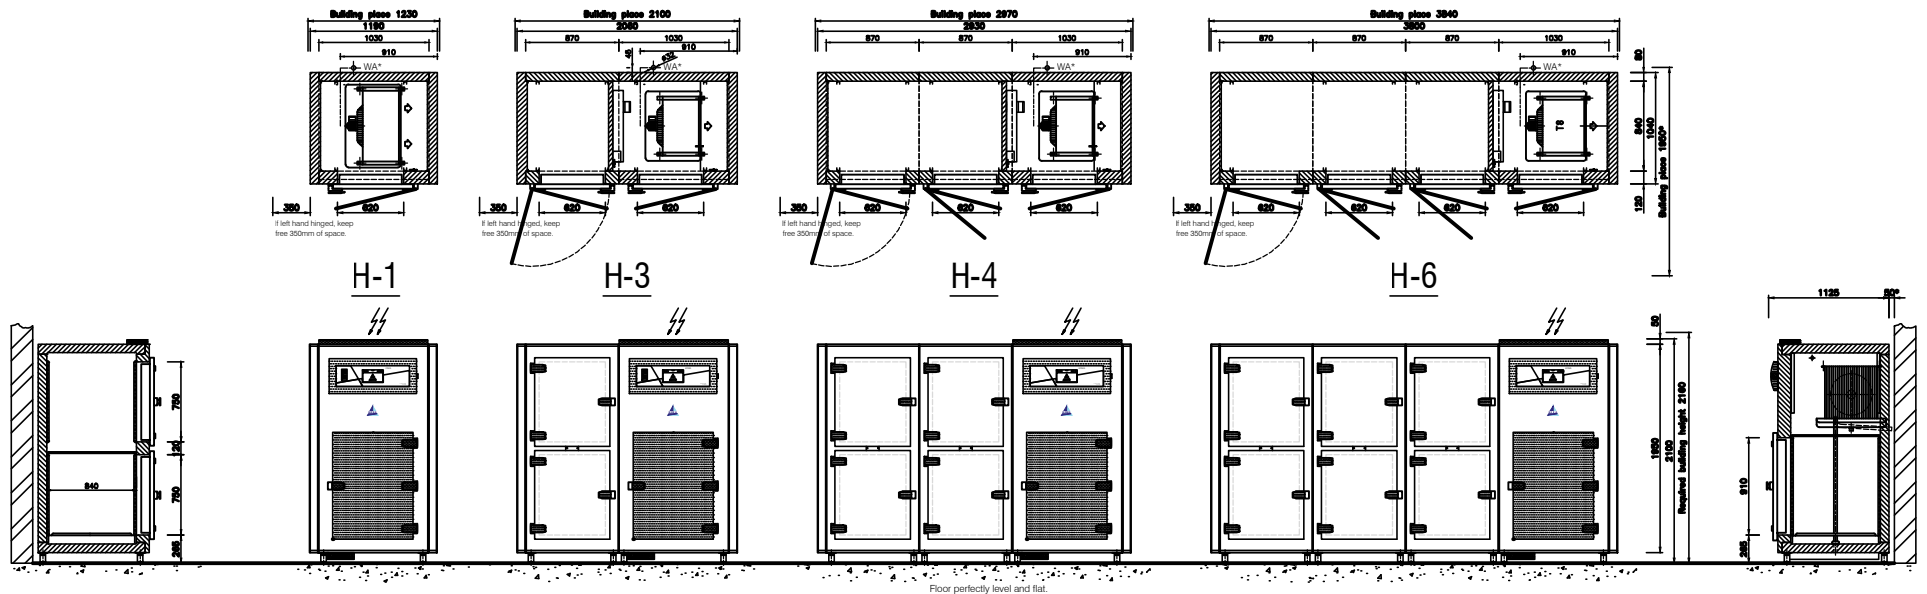

Project: LIB		Constant quality. Constantly.
Gewijzigd		
Bestemd voor:	IBA	Datum: 12-5-2025
Plaats:	Düsseldorf	Code: Intern
Land:	DE	Schaal: 1 : 25
Onderwerp:	H-Cabinet configurations	
Tekening nr.:	HK-EN	Getek.: SHE Form.: A1L
Energieweg 2	6045 JE Roermond	The Netherlands
www.koma.com	info@koma.com	Tel.: +31 (0) 25 474700